


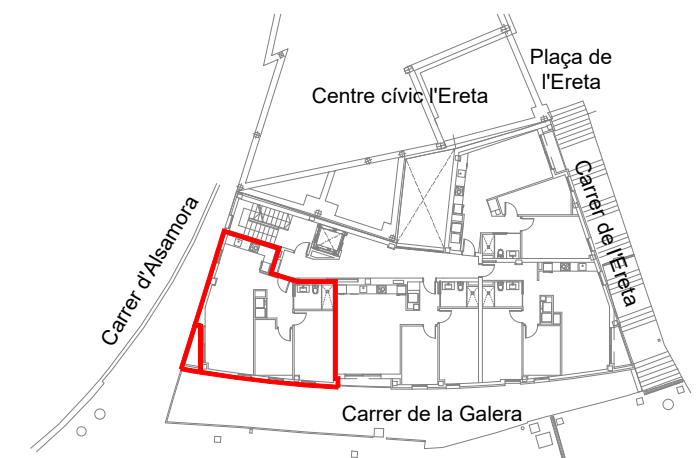

Habitatge	A
m2 útils	m2
Rebedor	5,90
Rentador/Aerotermia	1,00
Cuina	27,20
Menjador-Estar	
Pas	
Bany	4,20
Dormitori - 1	12,00
Dormitori - 2	8,90
TOTAL	59,20
Balcó	2,20

SUPERFÍCIE CONSTRUÏDA			
	Interior m2	Exterior m2	TOTAL
A	70,02	2,52	72,54




Les superfícies, mides, configuració, límits i altres són els previstos, subjectes a possibles modificacions, exigències tècniques, jurídiques o comercials.



PLANTA PRIMERA - HABITATGE A


TAU CATALUNYA
SOSTENIBLE SOCIAL, SCCL



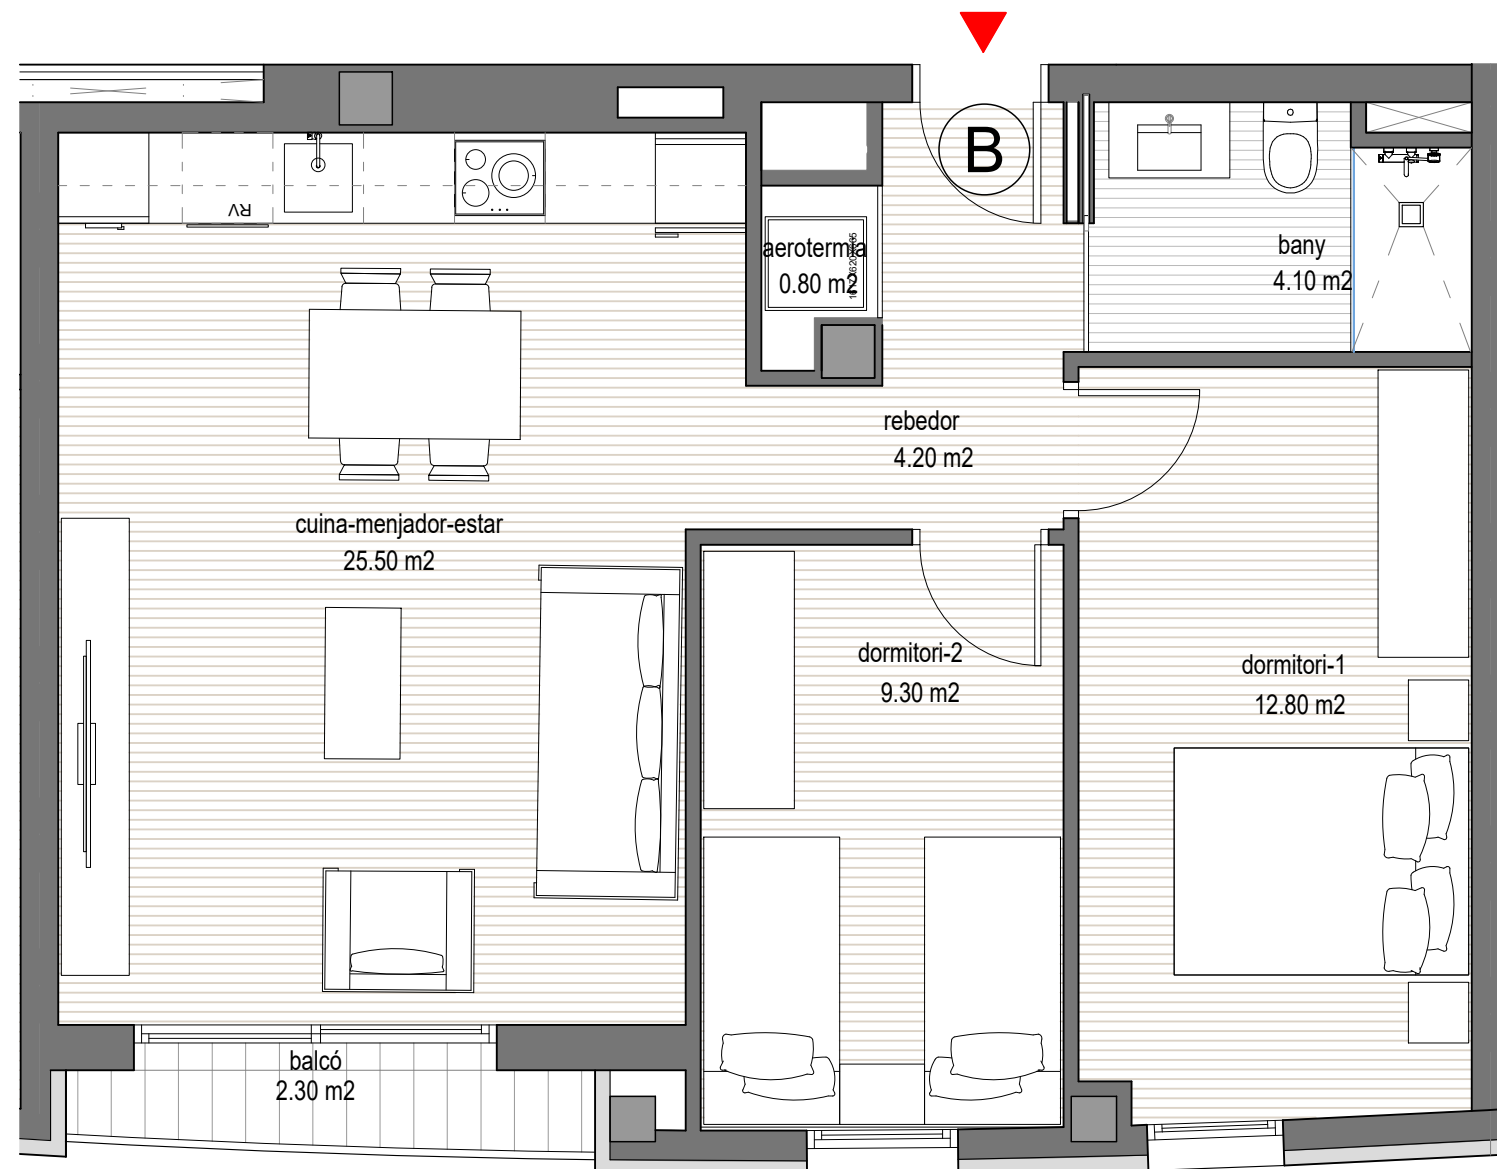

Habitatge	B
m2 útils	m2
Rebedor	4,20
Rentador/Aerotermita	0,80
Cuina	25,50
Menjador-Estar	
Pas	
Bany	4,10
Dormitori - 1	12,80
Dormitori - 2	9,30
TOTAL	56,70
Balcó	2,30

SUPERFÍCIE CONSTRUÏDA			
	Interior m2	Exterior m2	TOTAL
B	66,10	2,25	68,35

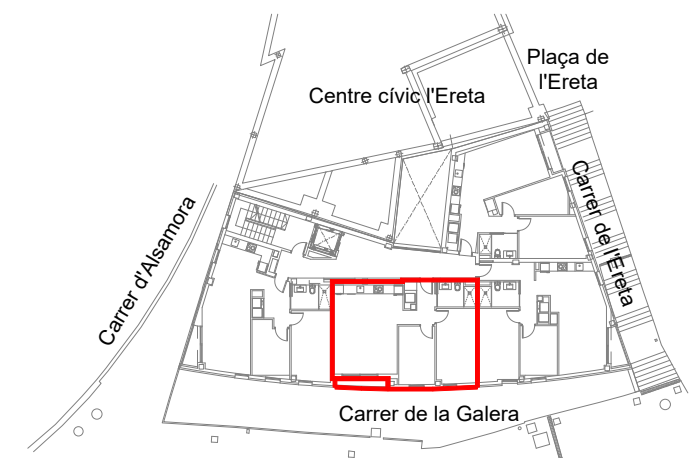


Les superfícies, mides, configuració, límits i altres són els previstos, subjectes a possibles modificacions, exigències tècniques, jurídiques o comercials.



PLANTA PRIMERA - HABITATGE B


TAU CATALUNYA
SOSTENIBLE SOCIAL, SCCL



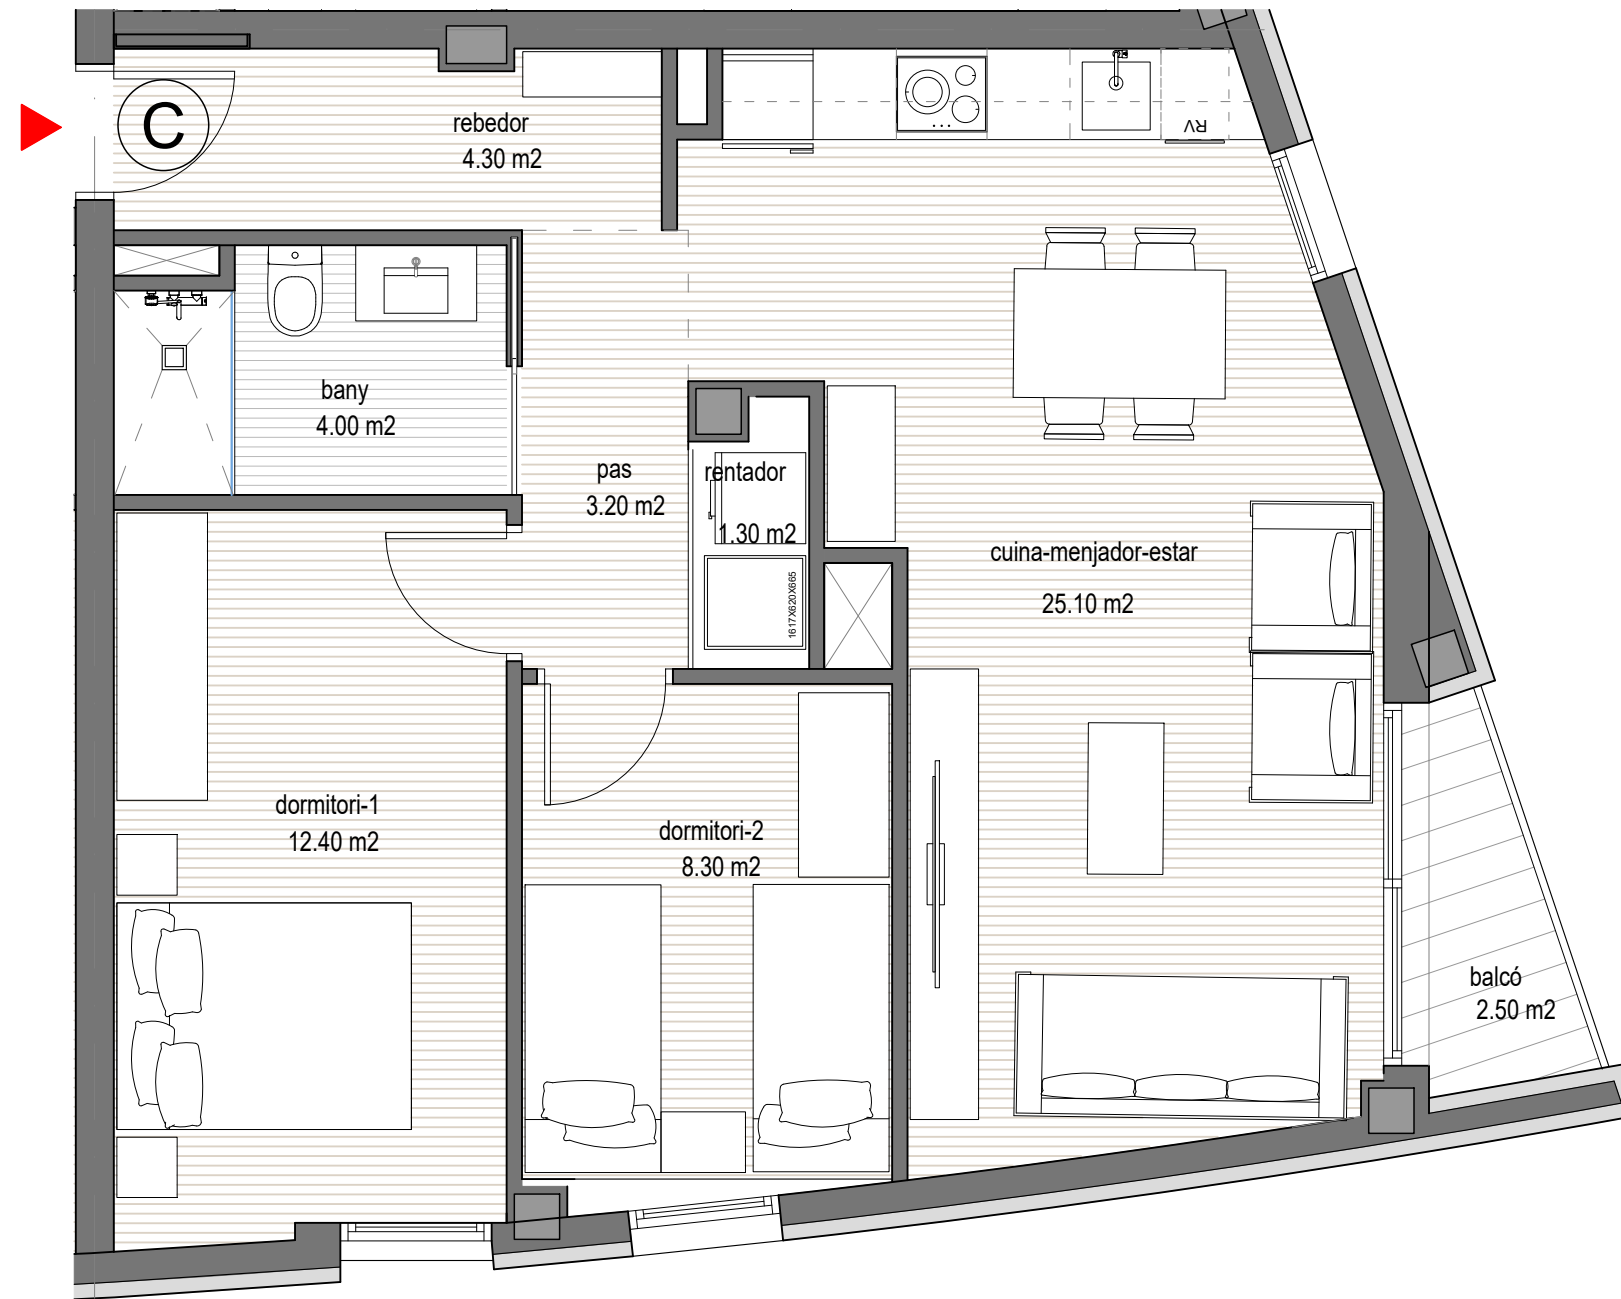

Habitatge	C
m2 útils	m2
Rebedor	4,30
Rentador/Aerotermita	1,20
Cuina	25,10
Menjador-Estar	
Pas	3,20
Bany	4,00
Dormitori - 1	12,40
Dormitori - 2	8,30
TOTAL	58,50
Balcó	2,50

SUPERFÍCIE CONSTRUÏDA			
	Interior m2	Exterior m2	TOTAL
C	69,23	2,78	72,01

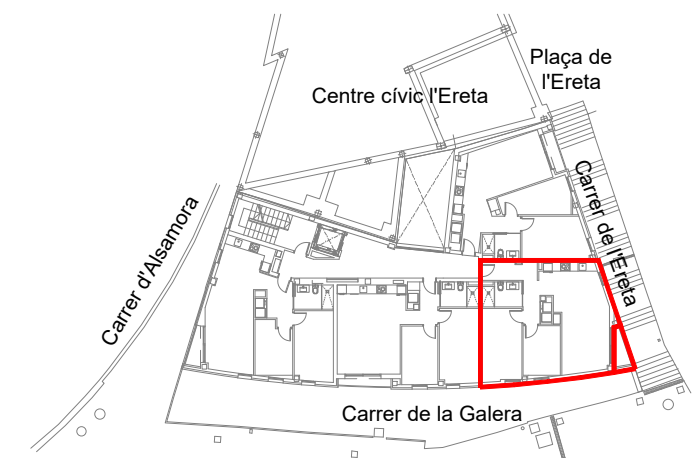

Les superfícies, mides, configuració, límits i altres són els previstos, subjectes a possibles modificacions, exigències tècniques, jurídiques o comercials.


PLANTA PRIMERA - HABITATGE C

Escala gràfica
0 1 2 3m
Escala 1/50

TAU CATALUNYA
SOSTENIBLE SOCIAL, SCCL


ARCOORS®



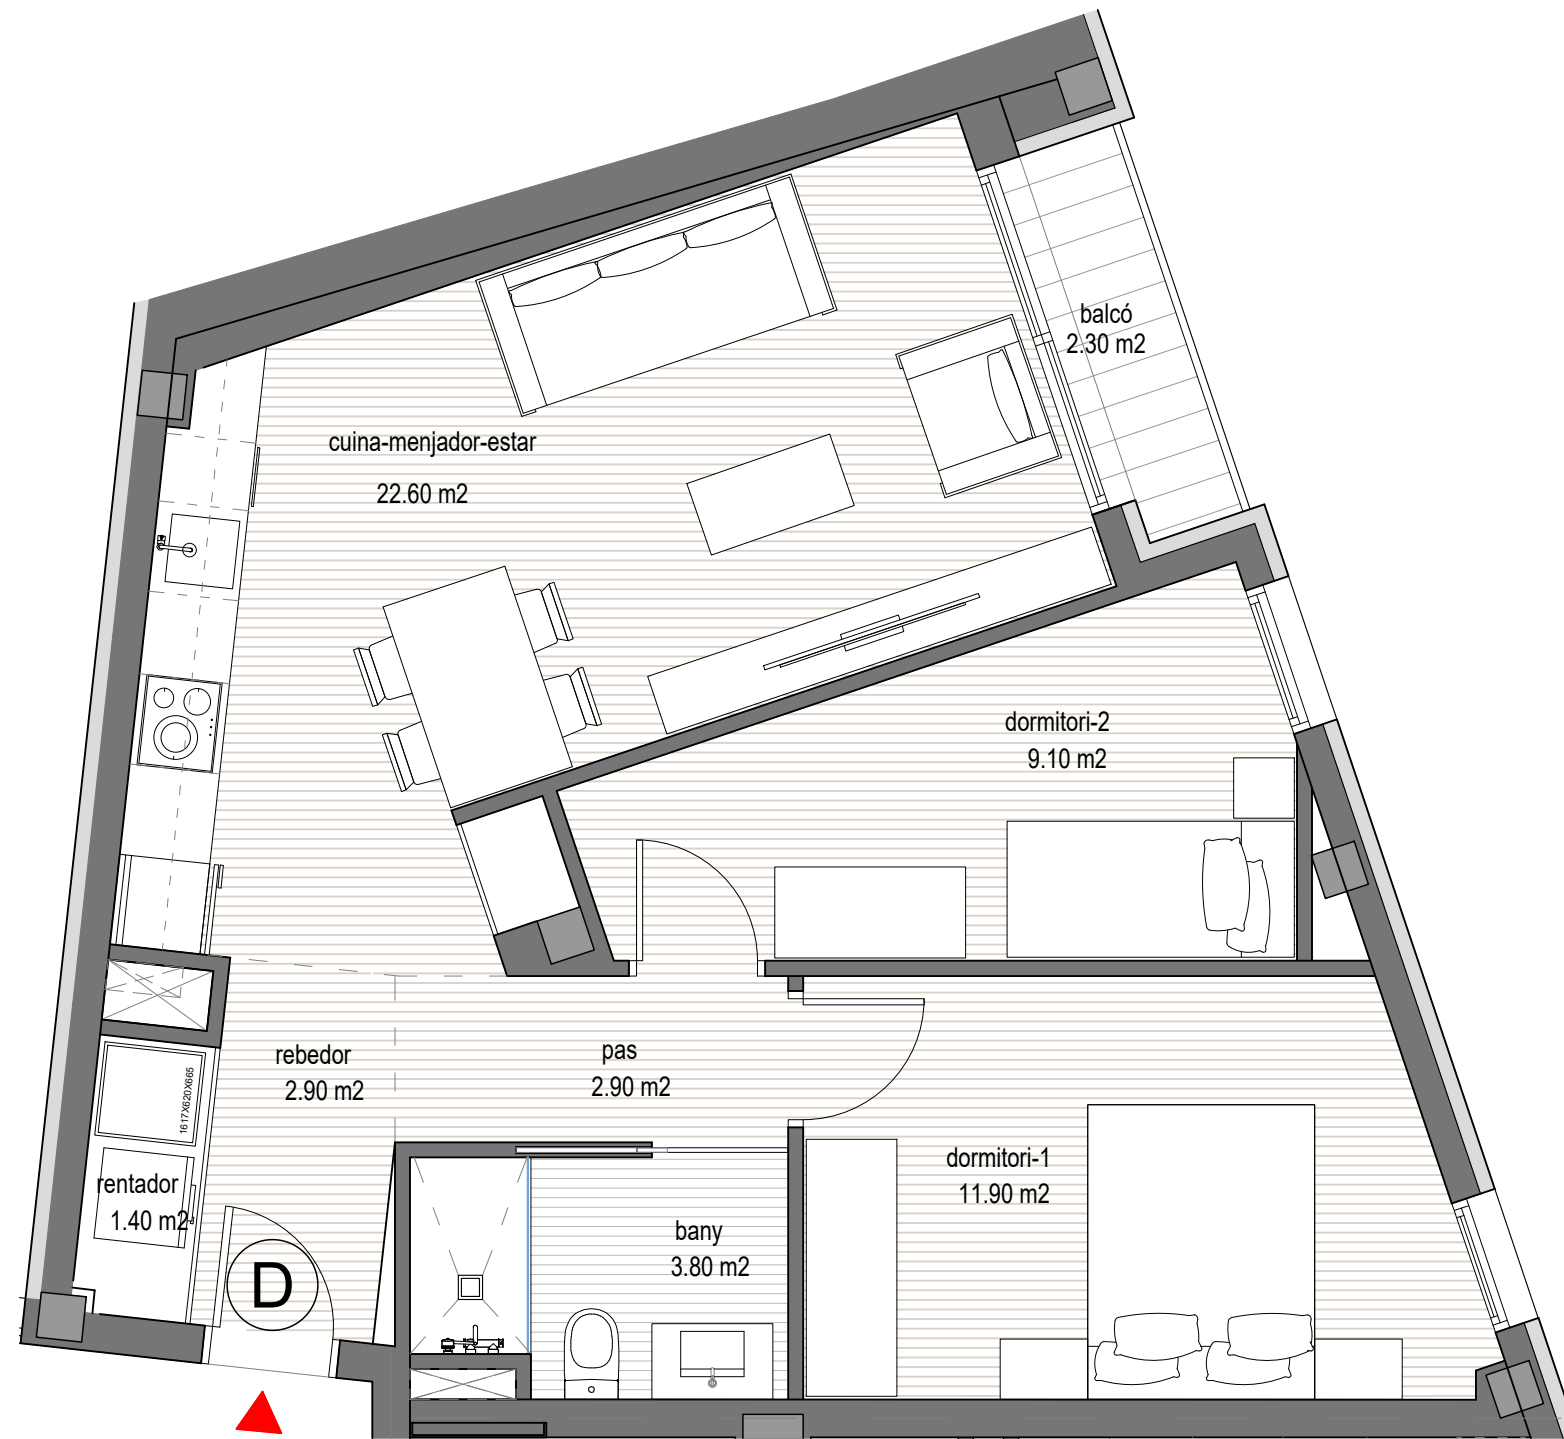

Habitatge	D
m2 útils	m2
Rebedor	2,90
Rentador/Aerotermia	1,40
Cuina	22,60
Menjador-Estar	
Pas	2,90
Bany	3,80
Dormitori - 1	11,80
Dormitori - 2	9,10
TOTAL	54,50
Balcó	2,30

SUPERFÍCIE CONSTRUÏDA			
	Interior m2	Exterior m2	TOTAL
D	67,24	2,18	69,42

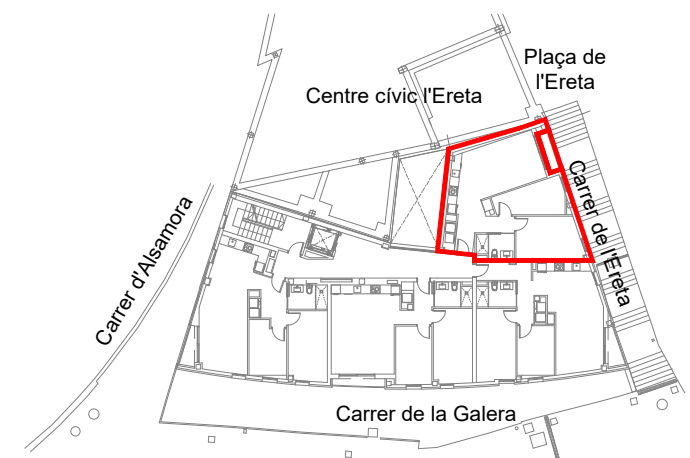

Les superfícies, mides, configuració, límits i altres són els previstos, subjectes a possibles modificacions, exigències tècniques, jurídiques o comercials.



PLANTA PRIMERA - HABITATGE D


TAU CATALUNYA
SOSTENIBLE SOCIAL, SCCL





Habitatge	A
m2 útils	m2
Rebedor	5,90
Rentador/Aerotermia	1,00
Cuina	27,20
Menjador-Estar	
Pas	
Bany	4,20
Dormitori - 1	12,00
Dormitori - 2	8,90
TOTAL	59,20
Balcó	2,20

SUPERFÍCIE CONSTRUÏDA			
	Interior m2	Exterior m2	TOTAL
A	70,02	2,52	72,54

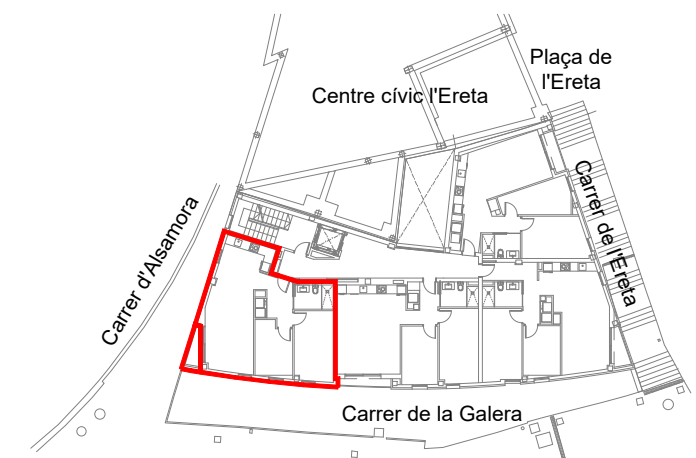


Les superfícies, mides, configuració, límits i altres són els previstos, subjectes a possibles modificacions, exigències tècniques, jurídiques o comercials.



PLANTA SEGONA - HABITATGE A


TAU CATALUNYA
SOSTENIBLE SOCIAL, SCCL



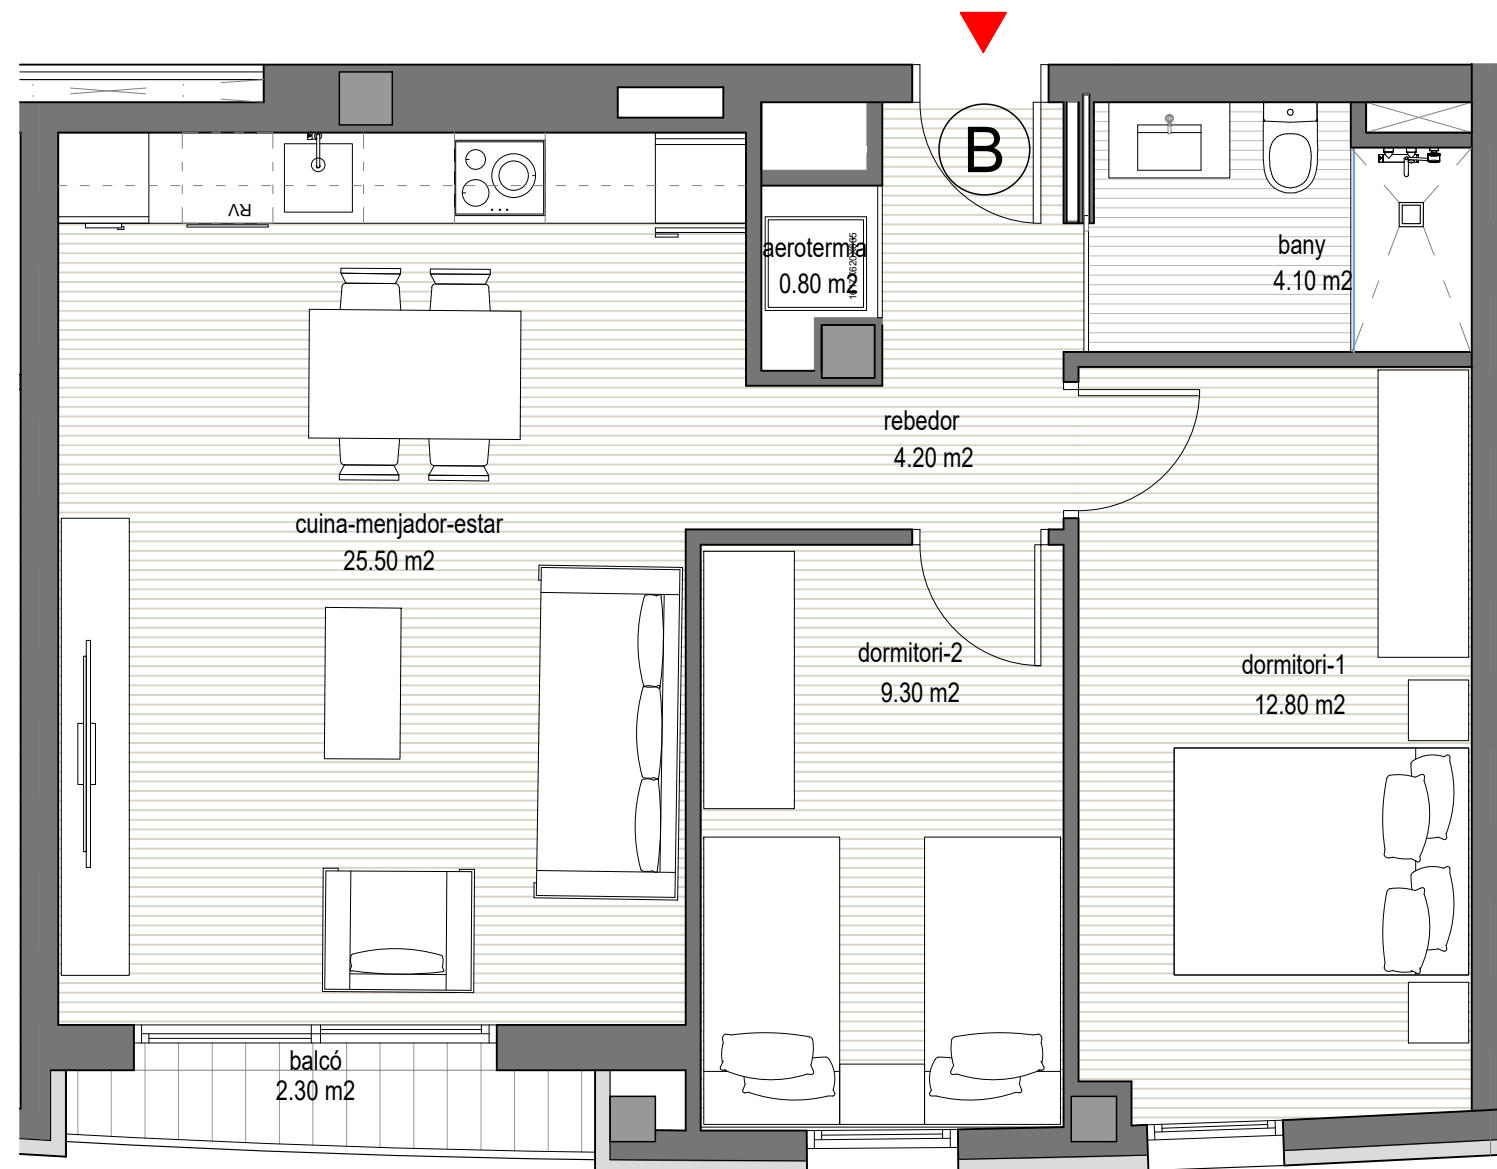

Habitatge	B
m2 útils	m2
Rebedor	4,20
Rentador/Aerotermita	0,80
Cuina	25,50
Menjador-Estar	
Pas	
Bany	4,10
Dormitori - 1	12,80
Dormitori - 2	9,30
TOTAL	56,70
Balcó	2,30

SUPERFÍCIE CONSTRUÏDA			
	Interior m2	Exterior m2	TOTAL
B	66,10	2,25	68,35

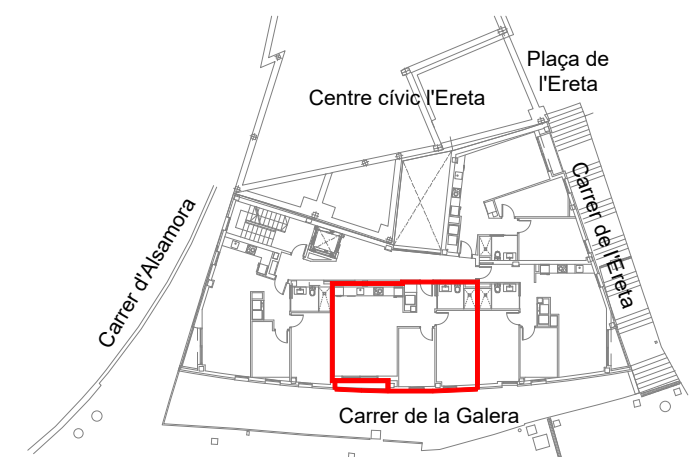


Les superfícies, mides, configuració, límits i altres són els previstos, subjectes a possibles modificacions, exigències tècniques, jurídiques o comercials.



PLANTA SEGONA - HABITATGE B


TAU CATALUNYA
SOSTENIBLE SOCIAL, SCCL



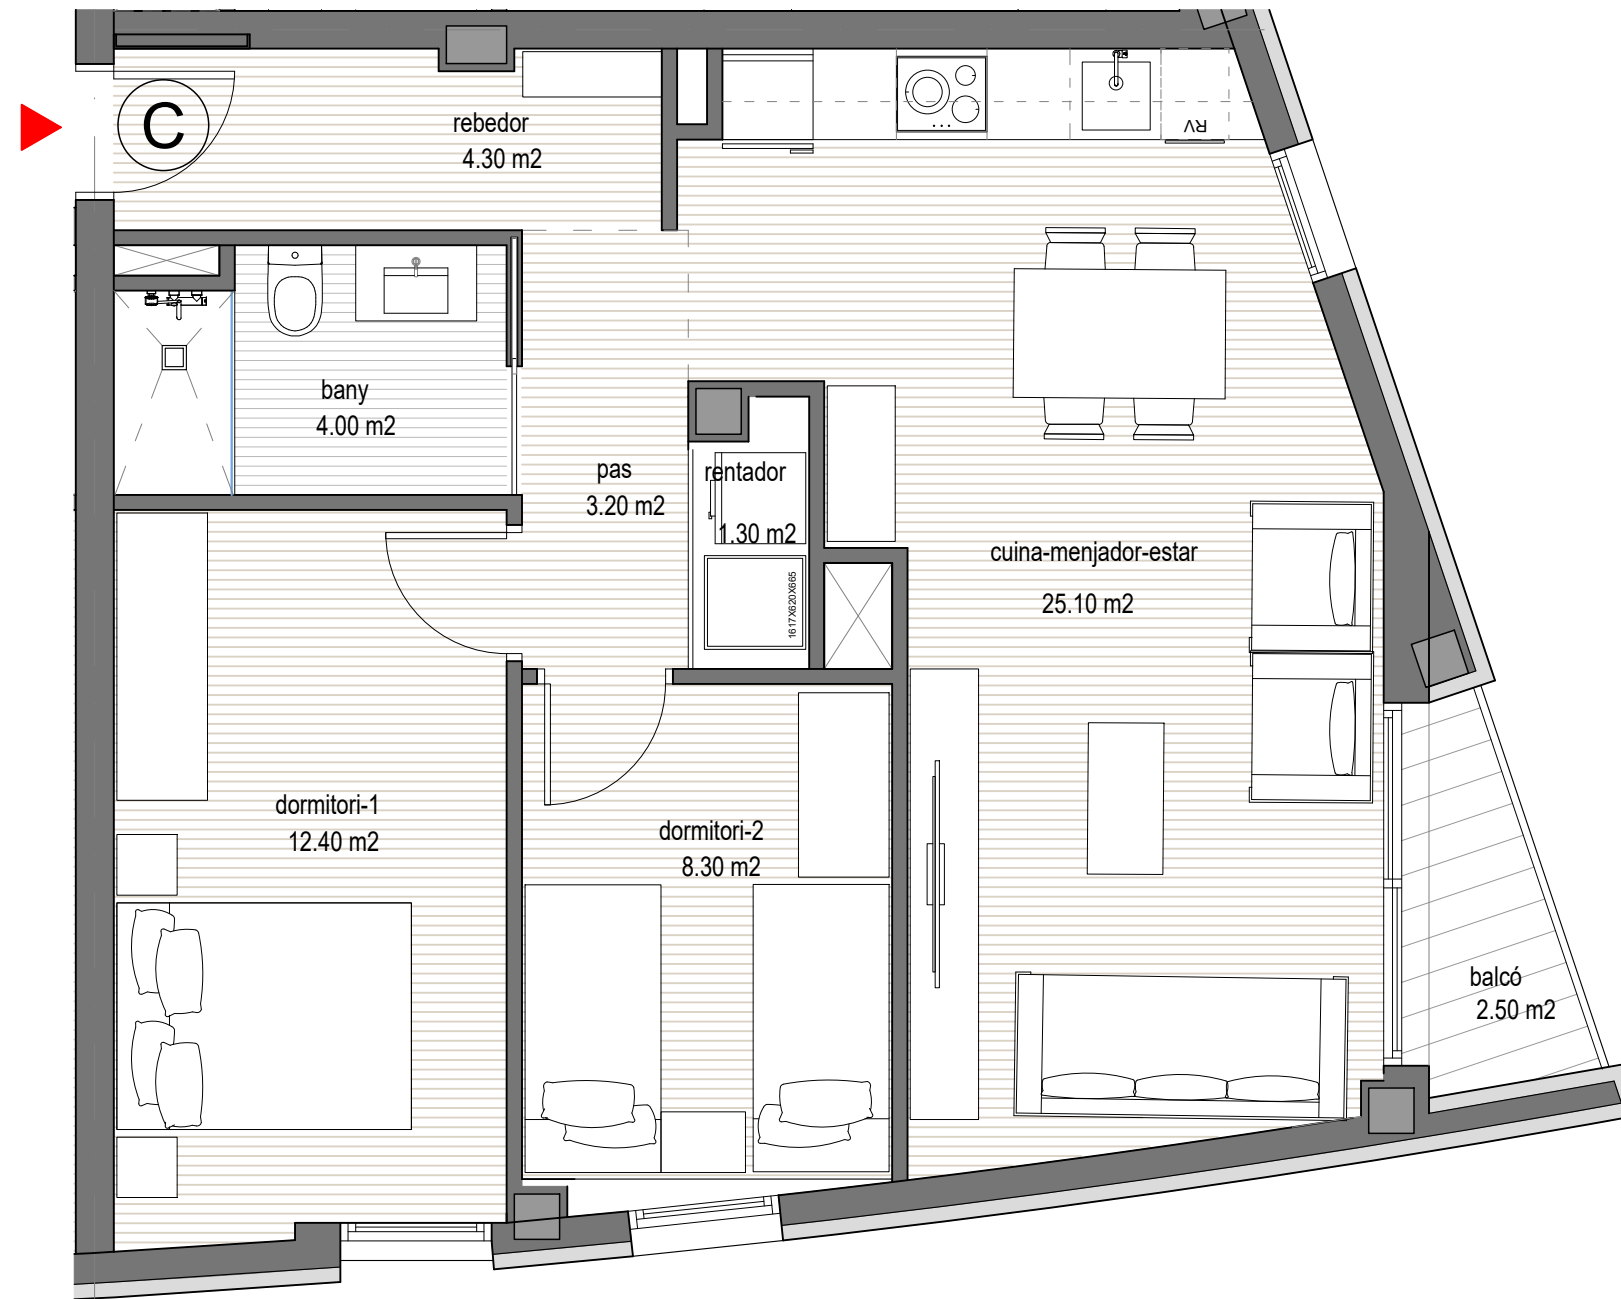

Habitatge	C
m2 útils	m2
Rebedor	4,30
Rentador/Aerotermita	1,20
Cuina	25,10
Menjador-Estar	
Pas	3,20
Bany	4,00
Dormitori - 1	12,40
Dormitori - 2	8,30
TOTAL	58,50
Balcó	2,50

SUPERFÍCIE CONSTRUÏDA			
	Interior m2	Exterior m2	TOTAL
C	69,23	2,78	72,01

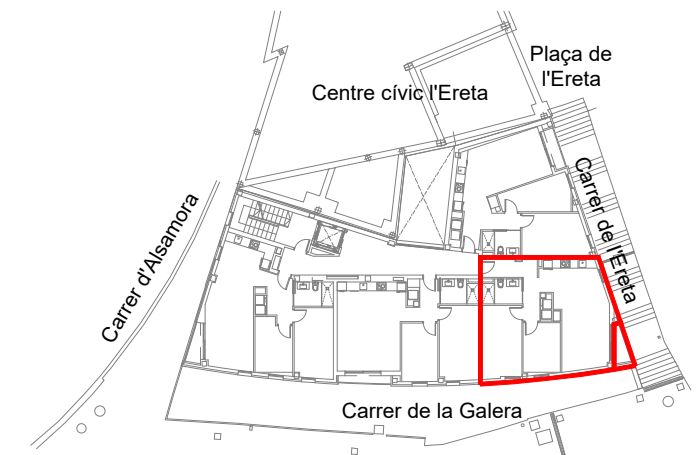


Les superfícies, mides, configuració, límits i altres són els previstos, subjectes a possibles modificacions, exigències tècniques, jurídiques o comercials.



PLANTA SEGONA - HABITATGE C

TAU CATALUNYA
SOSTENIBLE SOCIAL, SCCL



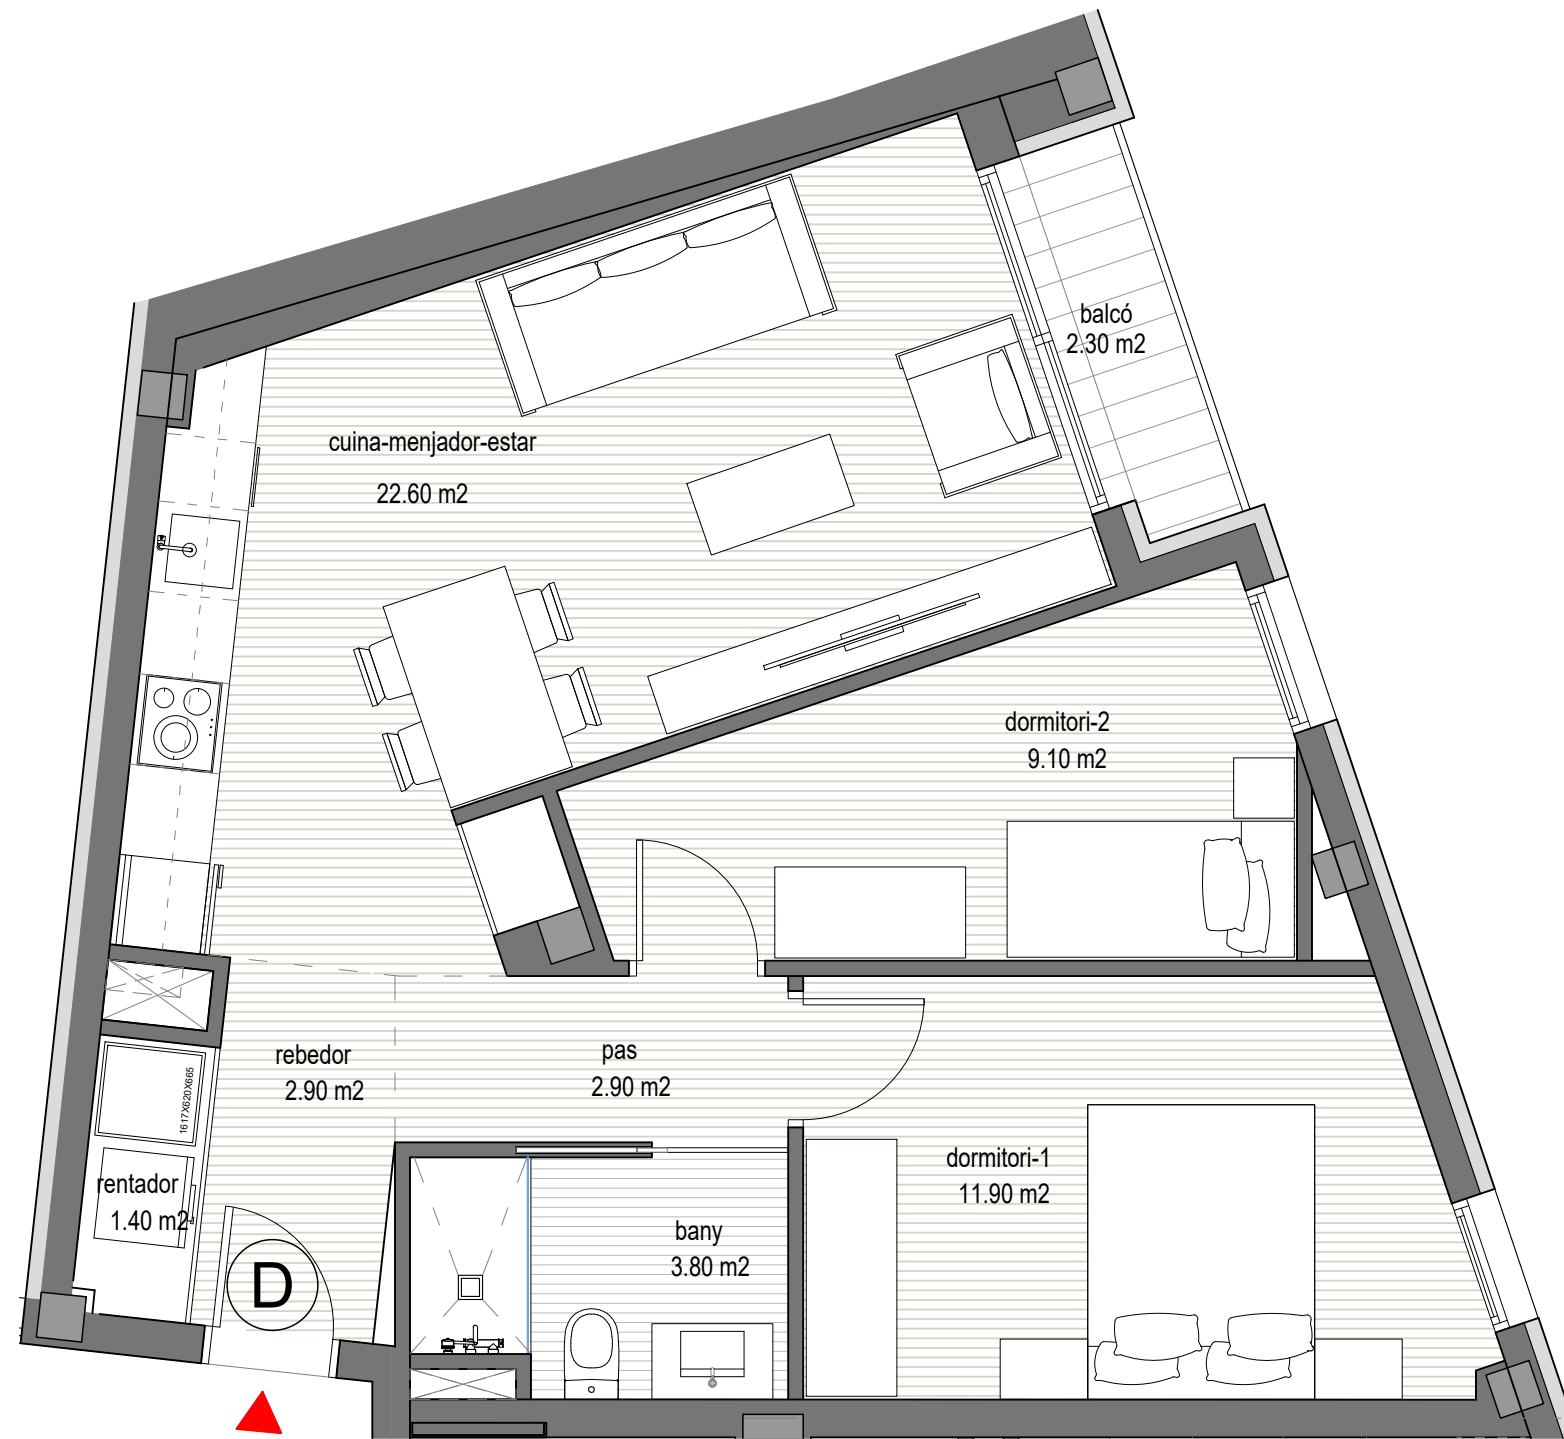

Habitatge	D
m2 útils	m2
Rebedor	2,90
Rentador/Aerotermia	1,40
Cuina	22,60
Menjador-Estar	
Pas	2,90
Bany	3,80
Dormitori - 1	11,80
Dormitori - 2	9,10
TOTAL	54,50
Balcó	2,30

SUPERFÍCIE CONSTRUÏDA			
	Interior m2	Exterior m2	TOTAL
D	67,24	2,18	69,42



Les superfícies, mides, configuració, límits i altres són els previstos, subjectes a possibles modificacions, exigències tècniques, jurídiques o comercials.



PLANTA SEGONA - HABITATGE D


TAU CATALUNYA
SOSTENIBLE SOCIAL, SCCL





Habitatge	A
m2 útils	m2
Rebedor	5,90
Rentador/Aerotermia	1,00
Cuina	27,20
Menjador-Estar	
Pas	
Bany	4,20
Dormitori - 1	12,00
Dormitori - 2	8,90
TOTAL	59,20
Balcó	2,20

SUPERFÍCIE CONSTRUÏDA			
	Interior m2	Exterior m2	TOTAL
A	70,02	2,52	72,54

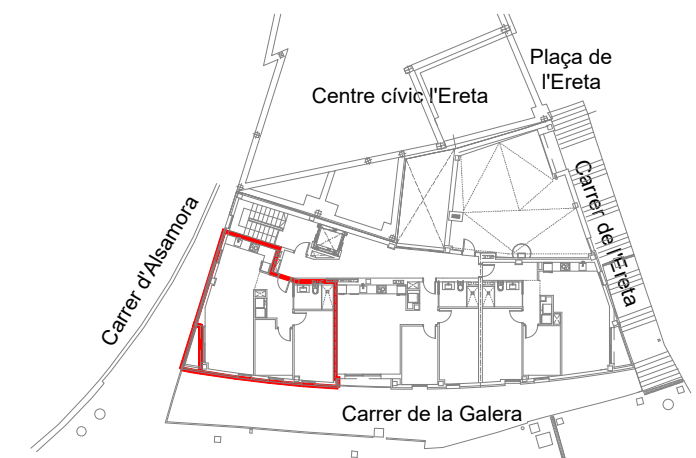


Les superfícies, mides, configuració, límits i altres són els previstos, subjectes a possibles modificacions, exigències tècniques, jurídiques o comercials.



PLANTA TERCERA - HABITATGE A


TAU CATALUNYA
SOSTENIBLE SOCIAL, SCCL



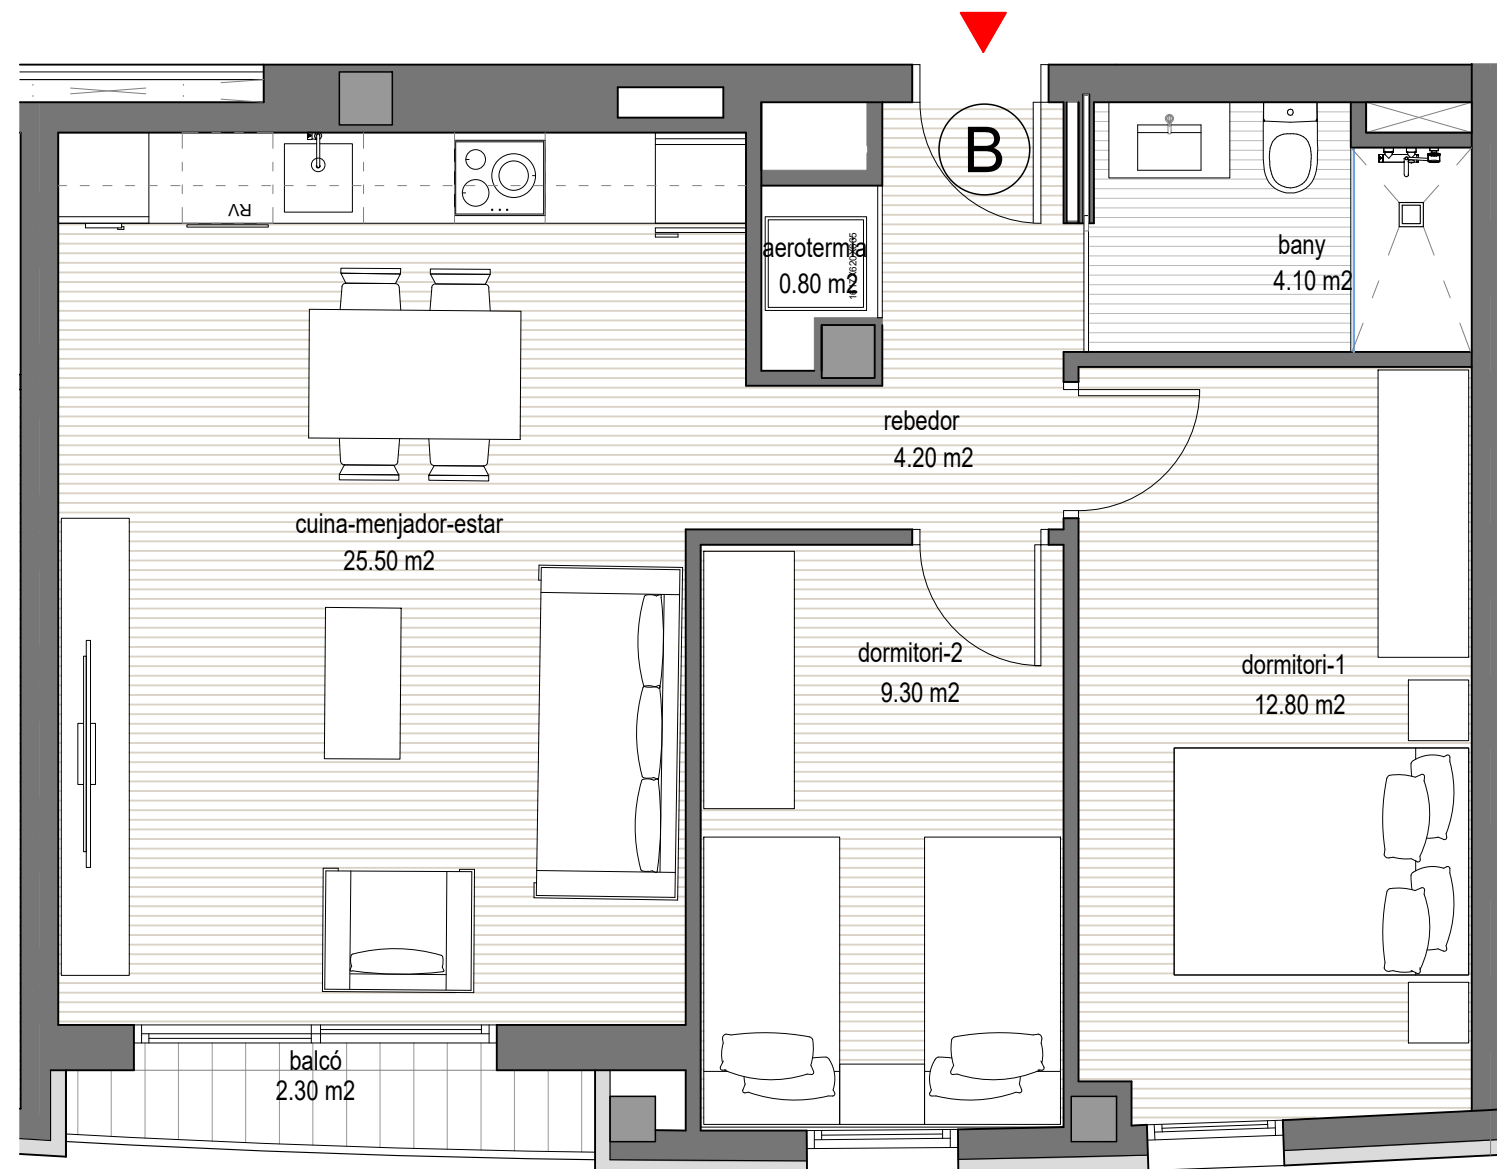

Habitatge	B
m2 útils	m2
Rebedor	4,20
Rentador/Aerotermita	0,80
Cuina	25,50
Menjador-Estar	
Pas	
Bany	4,10
Dormitori - 1	12,80
Dormitori - 2	9,30
TOTAL	56,70
Balcó	2,30

SUPERFÍCIE CONSTRUÏDA			
	Interior m2	Exterior m2	TOTAL
B	66,10	2,25	68,35

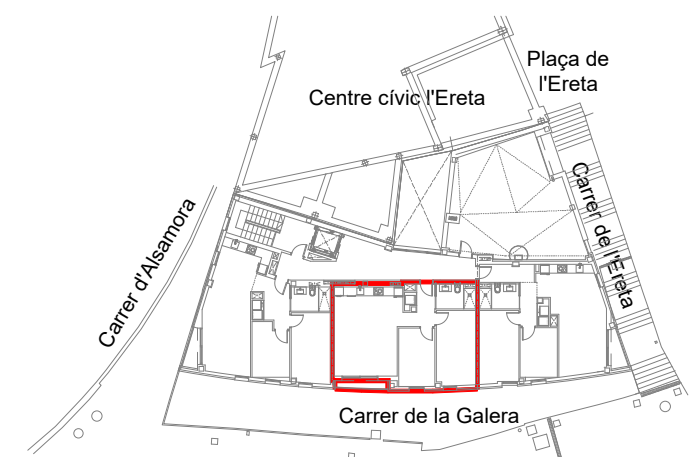


Les superfícies, mides, configuració, límits i altres són els previstos, subjectes a possibles modificacions, exigències tècniques, jurídiques o comercials.



PLANTA TERCERA - HABITATGE B


TAU CATALUNYA
SOSTENIBLE SOCIAL, SCCL



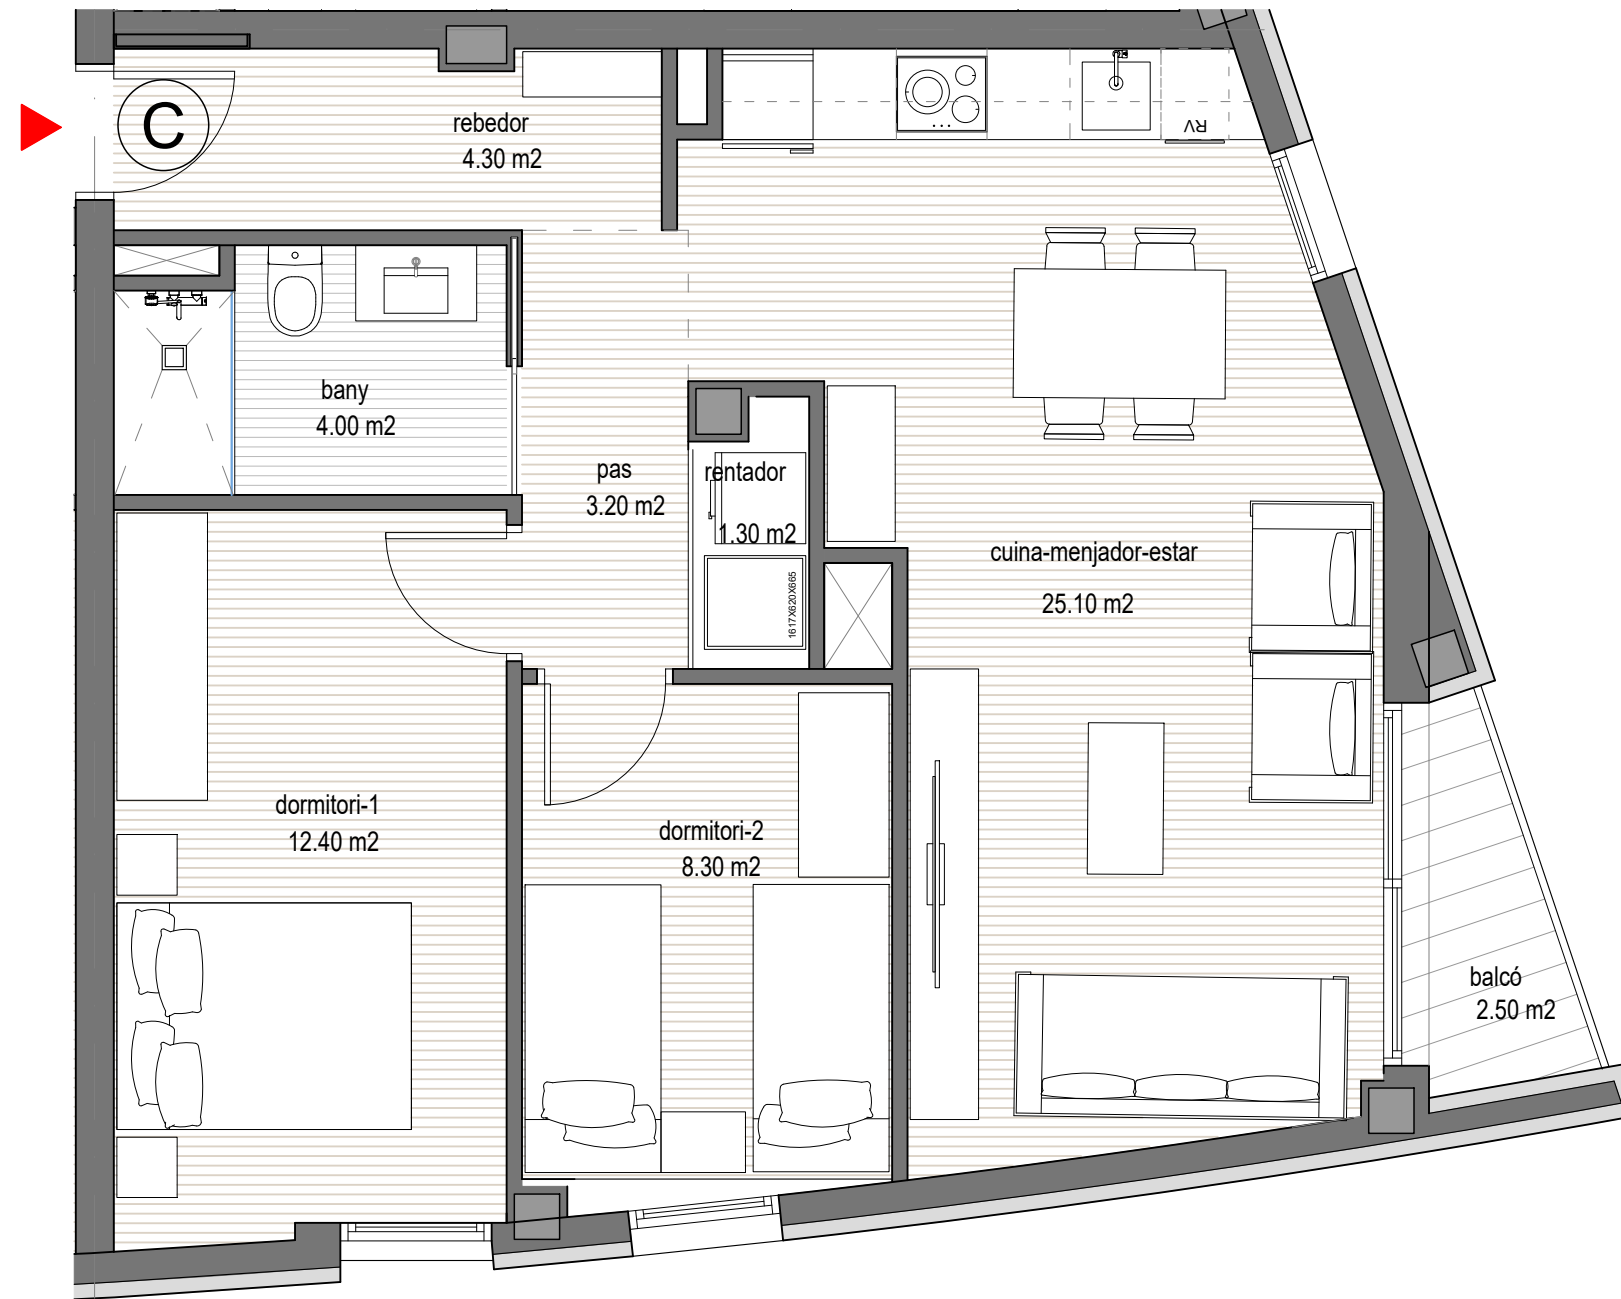

Habitatge	C
m2 útils	m2
Rebedor	4,30
Rentador/Aerotermitia	1,20
Cuina	25,10
Menjador-Estar	
Pas	3,20
Bany	4,00
Dormitori - 1	12,40
Dormitori - 2	8,30
TOTAL	58,50
Balcó	2,50

SUPERFÍCIE CONSTRUÏDA			
	Interior m2	Exterior m2	TOTAL
C	71,16	2,78	73,94

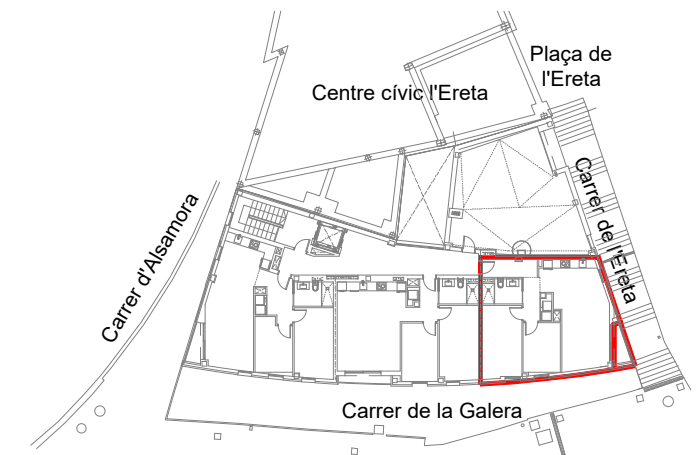

Les superfícies, mides, configuració, límits i altres són els previstos, subjectes a possibles modificacions, exigències tècniques, jurídiques o comercials.

Escala gràfica
Escala 1/50
0 1 2 3m

PLANTA TERCERA - HABITATGE C


TAU CATALUNYA
SOSTENIBLE SOCIAL, SCCL

ARCOORS®



SUP. PLACES PÀRQUING	
nº pàrquing	m2
1	16,41
2	13,18
3	14,07
4	13,33
5	12,92
6	12,56
7	12,78
8	12,54
9	11,72
10	12,82
11	16,35
M-1	2,00
M-2	2,00
M-3	2,00
M-4	2,00

Carrer d'Alsamora

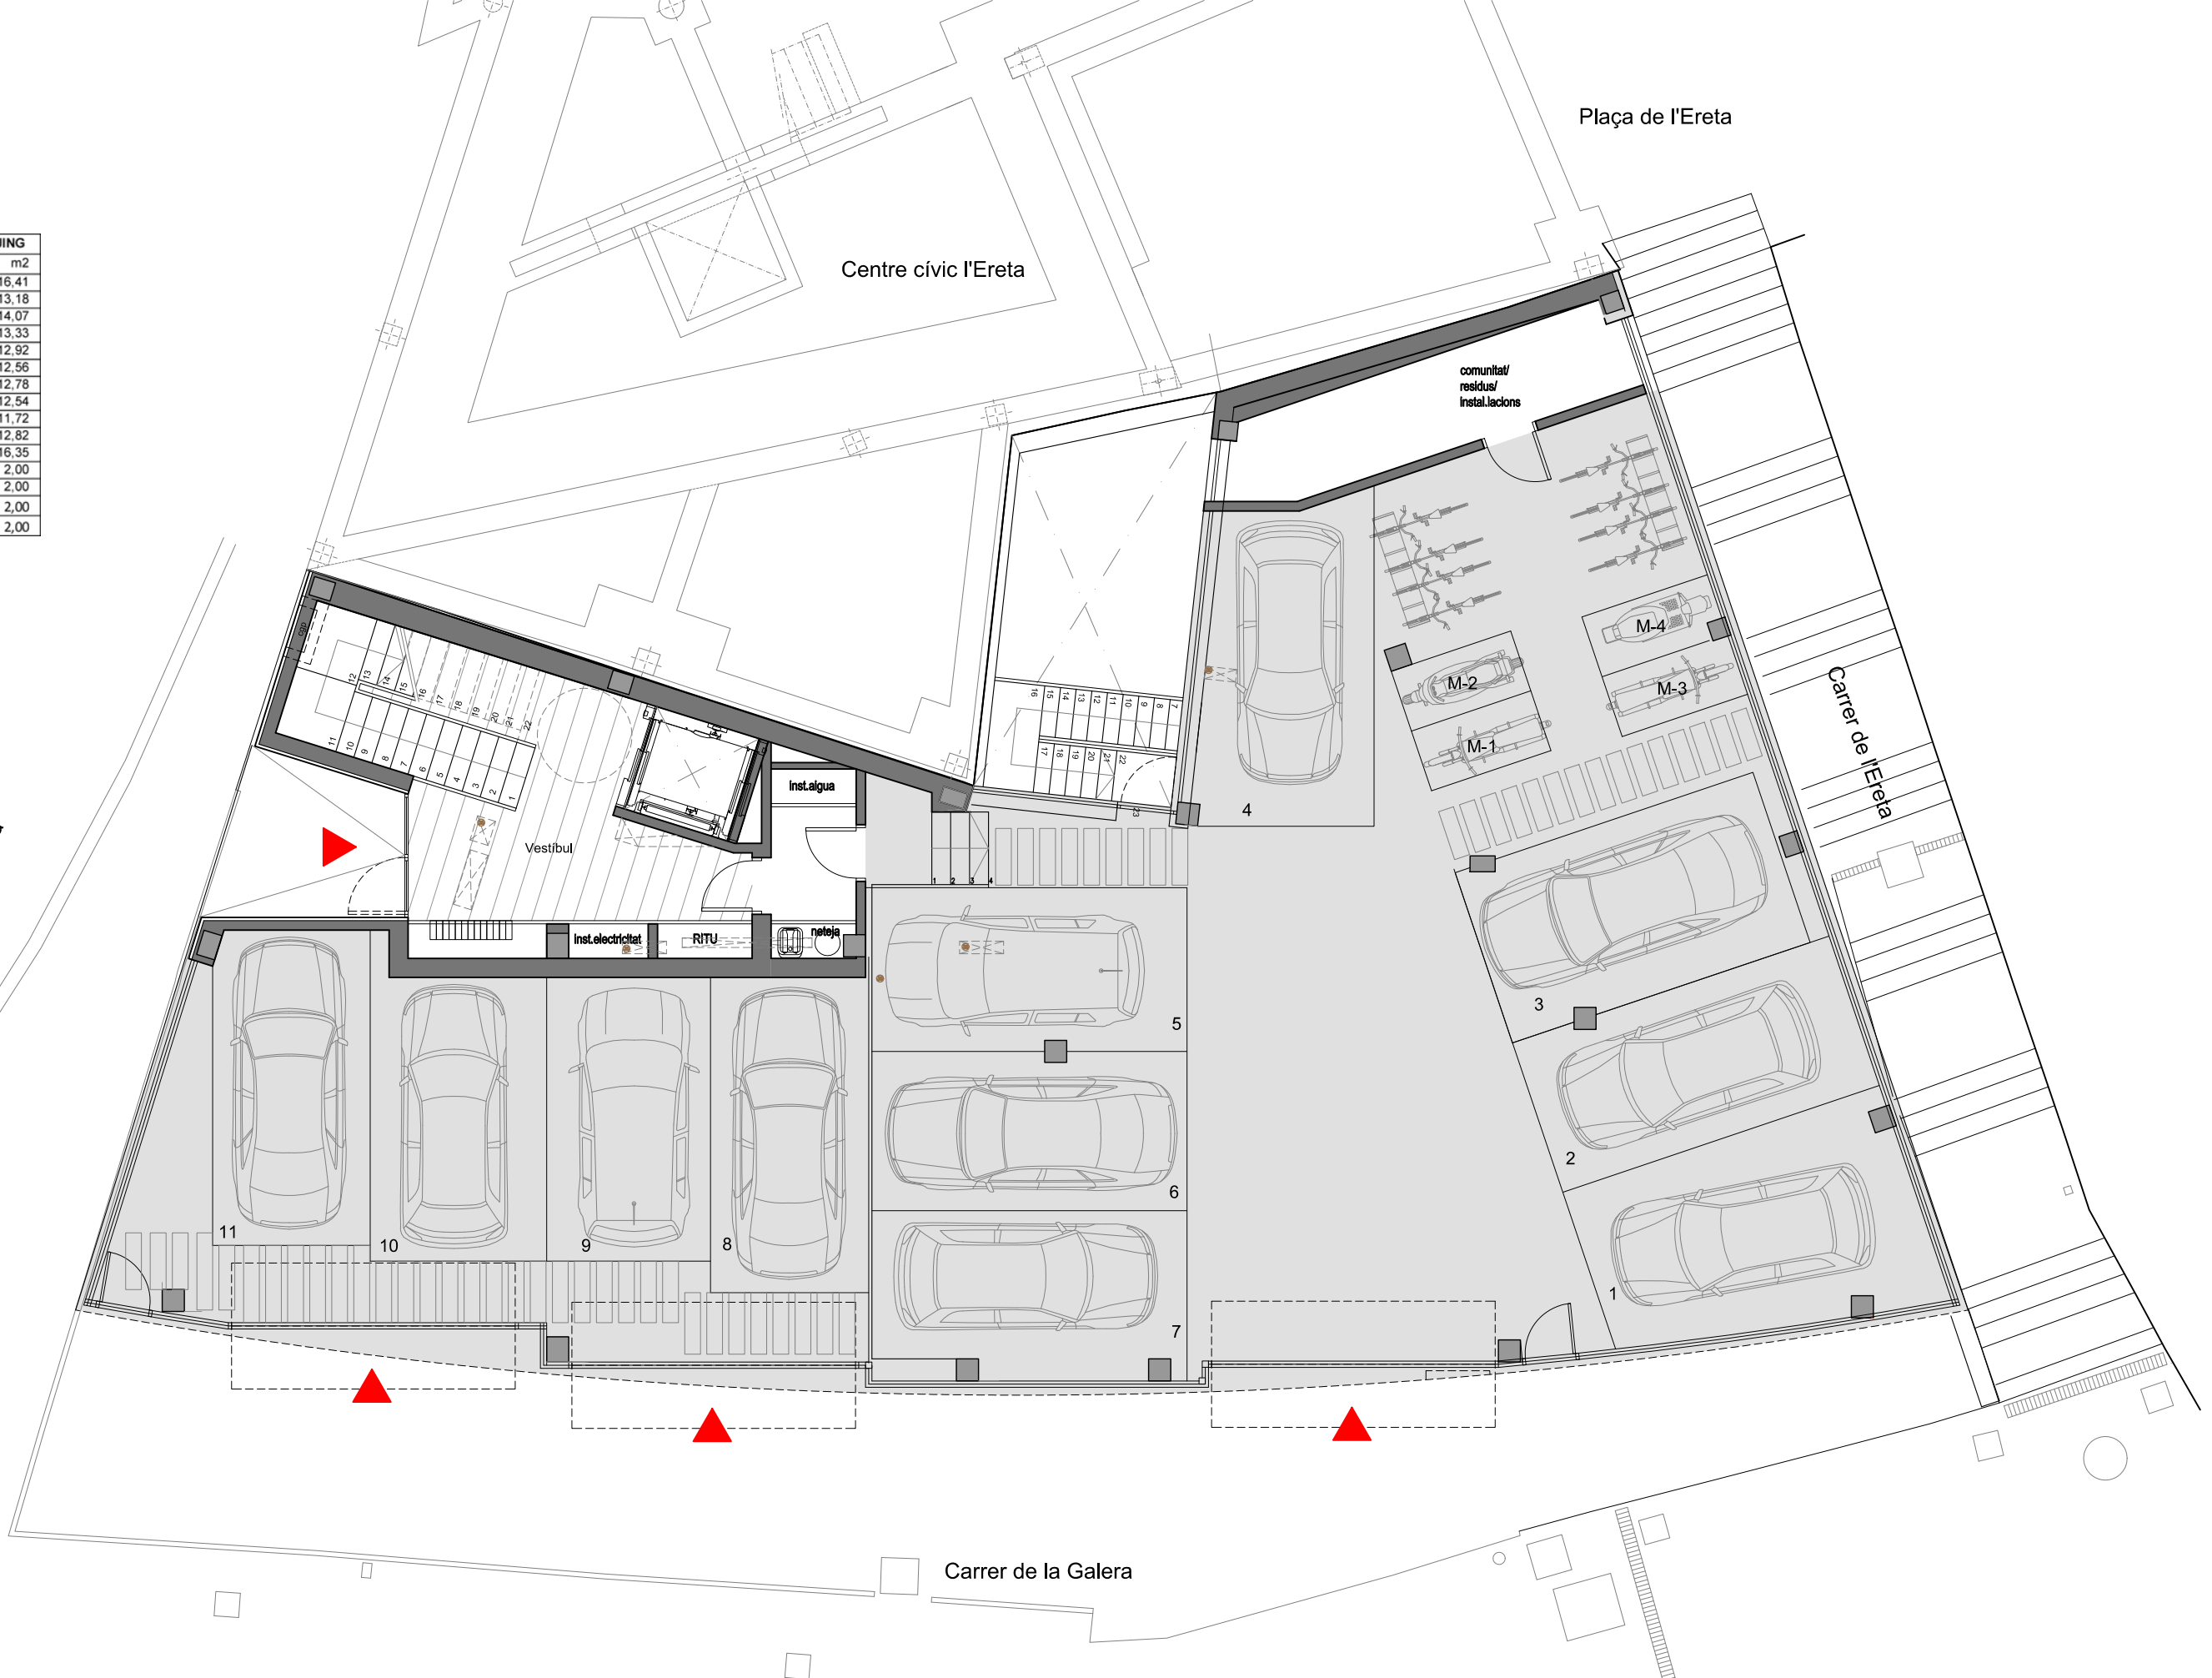

Plaça de l'Ereta

Centre cívic l'Ereta

comunitat/
residus/
instal·lacions

Carrer de l'Ereta

Carrer de la Galera

Les superfícies, mides, configuració, límits i altres són els previstos, subjectes a possibles modificacions, exigències tècniques, jurídiques o comercials.

Escala gràfica e. 1/100
0 1 2 3 4m

PLANTA BAIXA - APARCAMENTS

TAU CATALUNYA
SOSTENIBLE SOCIAL, SCCL

